





toilettes

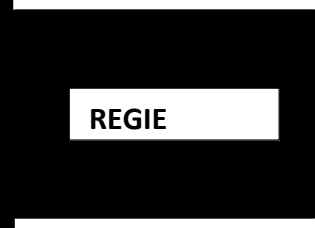

REGIE

Escalier vers les loges, espace de détente, stockage

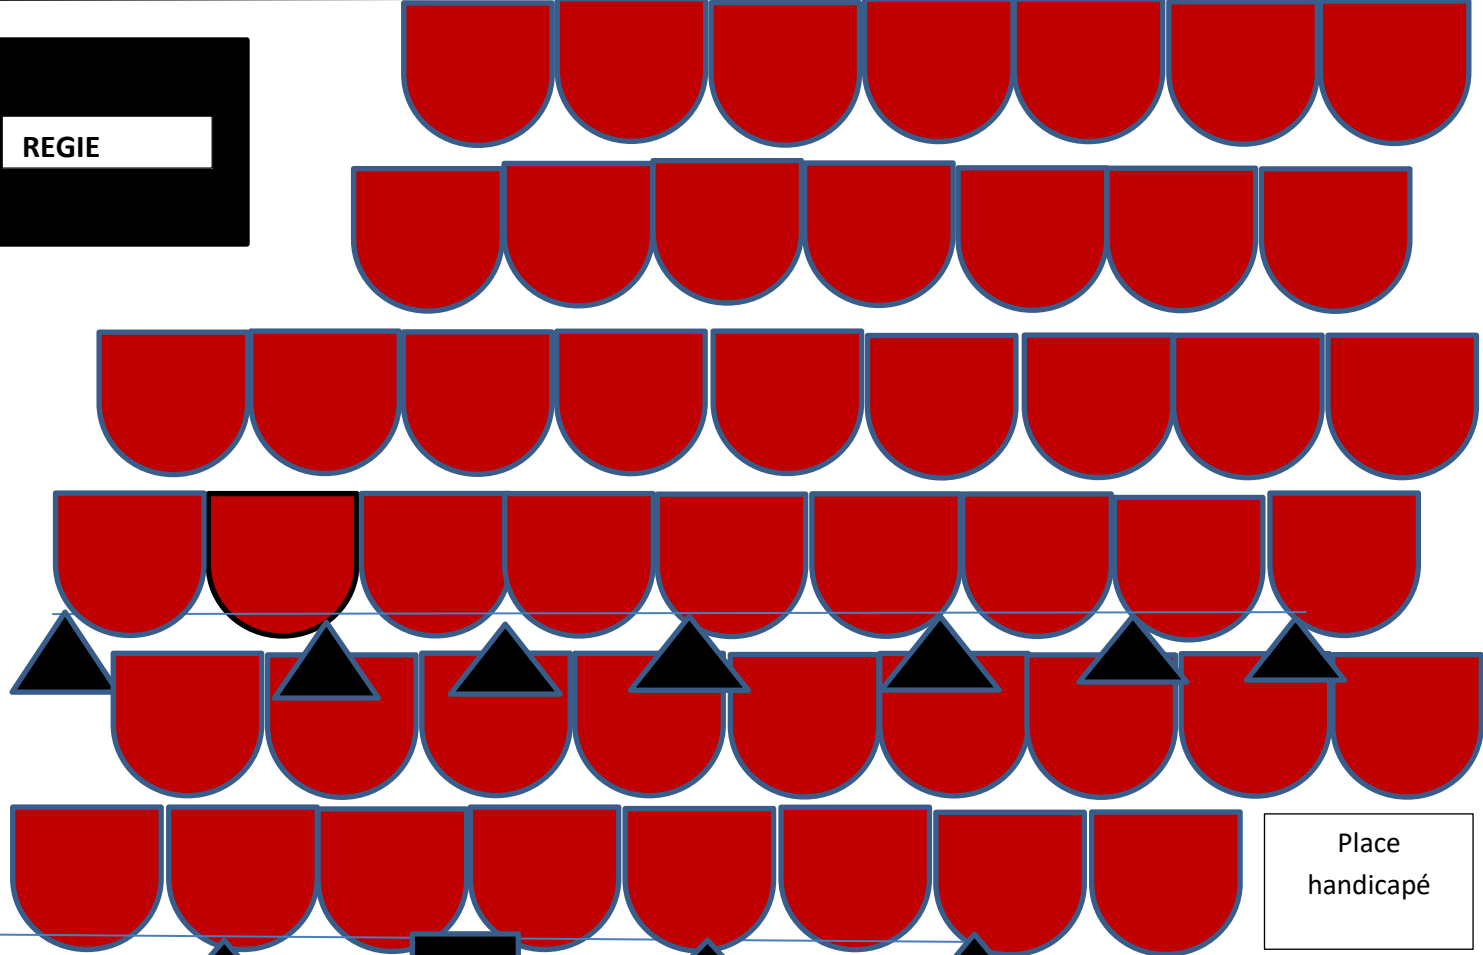

Place handicapé



Video projecteur

80 cm

5m de mur à mur si rideau côté cour rétracté

3 m

écran

Etagère et porte manteau à utiliser durant le spectacle

Porte d'entrée artistes

Porte ouvrant au 7 rue de la bourse

Entrée public

Porte ouvrant au 7 rue de la bourse

